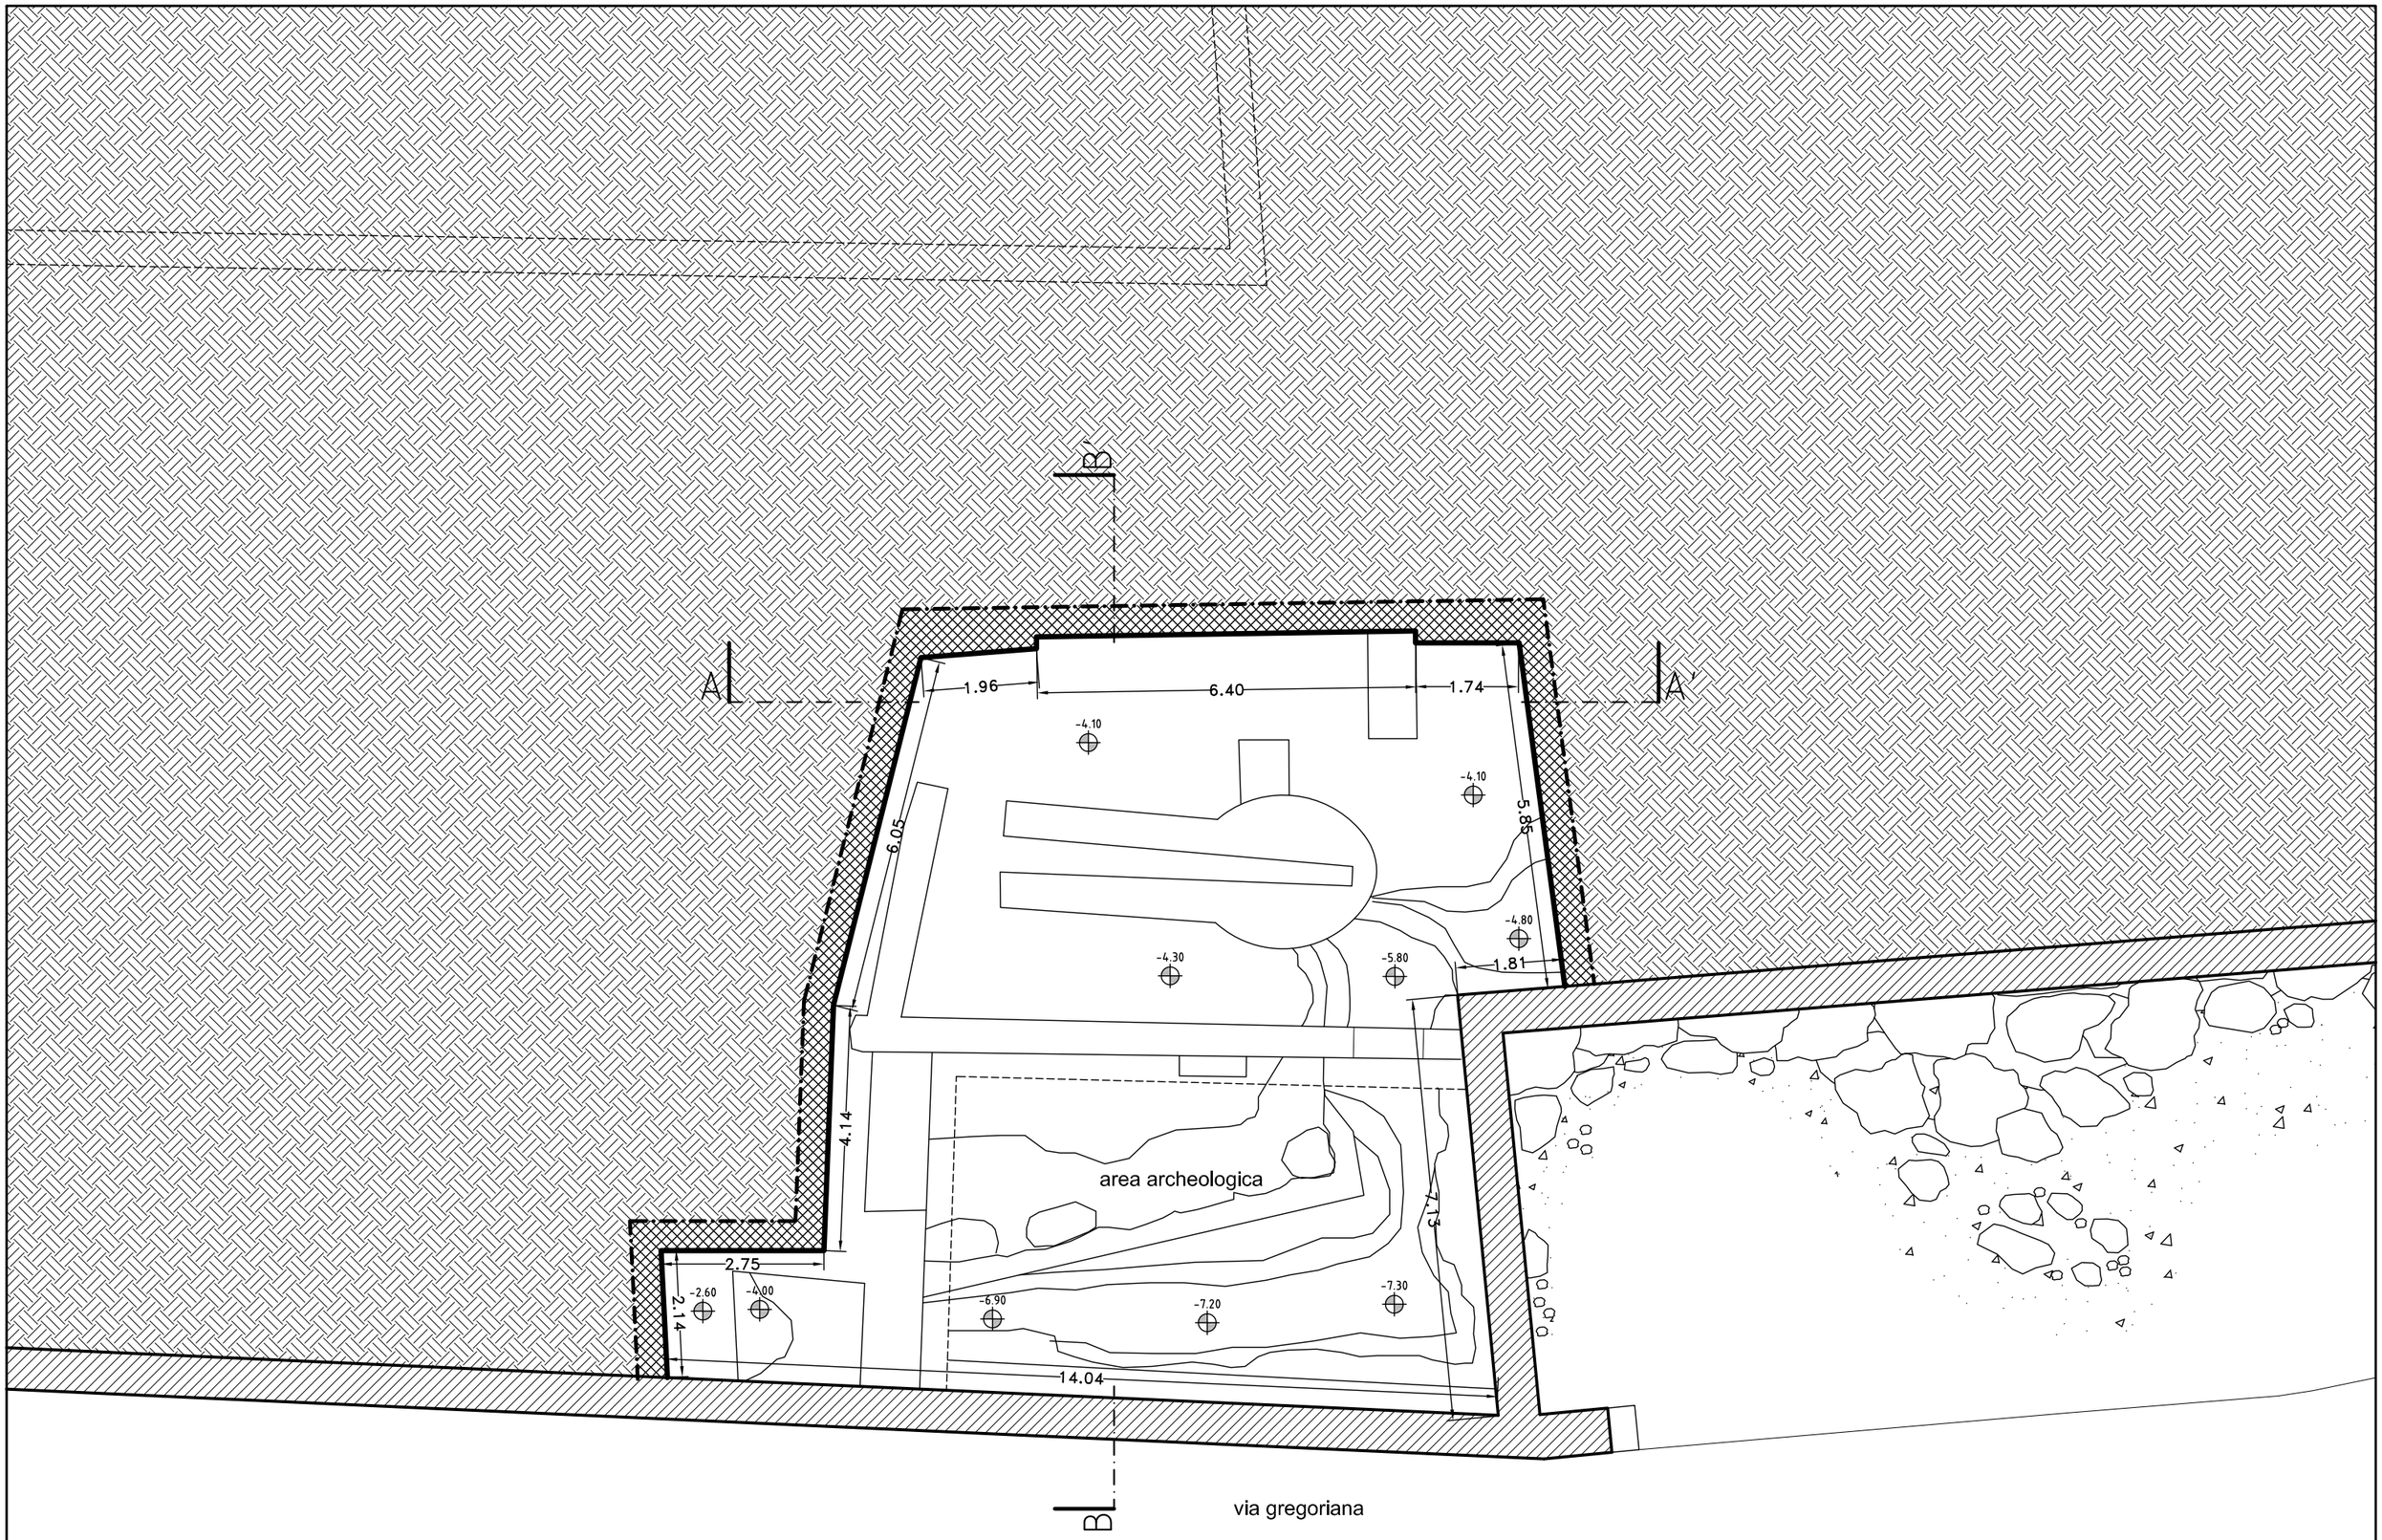

RILIEVO QUOTA AREA ARCHEOLOGICA SCALA 1:100

P.5 0.2